


WYRYS Z MAPY EWIDENCYJNEJ

Sekcje mody: 345.134.132; 345.134.084

WO 0019, grk. 1: dz. 144/4, 144/5, 144/6, grk. 2: dz. 18/5, 19/20, 19/28, 19/30, 124/1, 124,

SKALA 1:2000

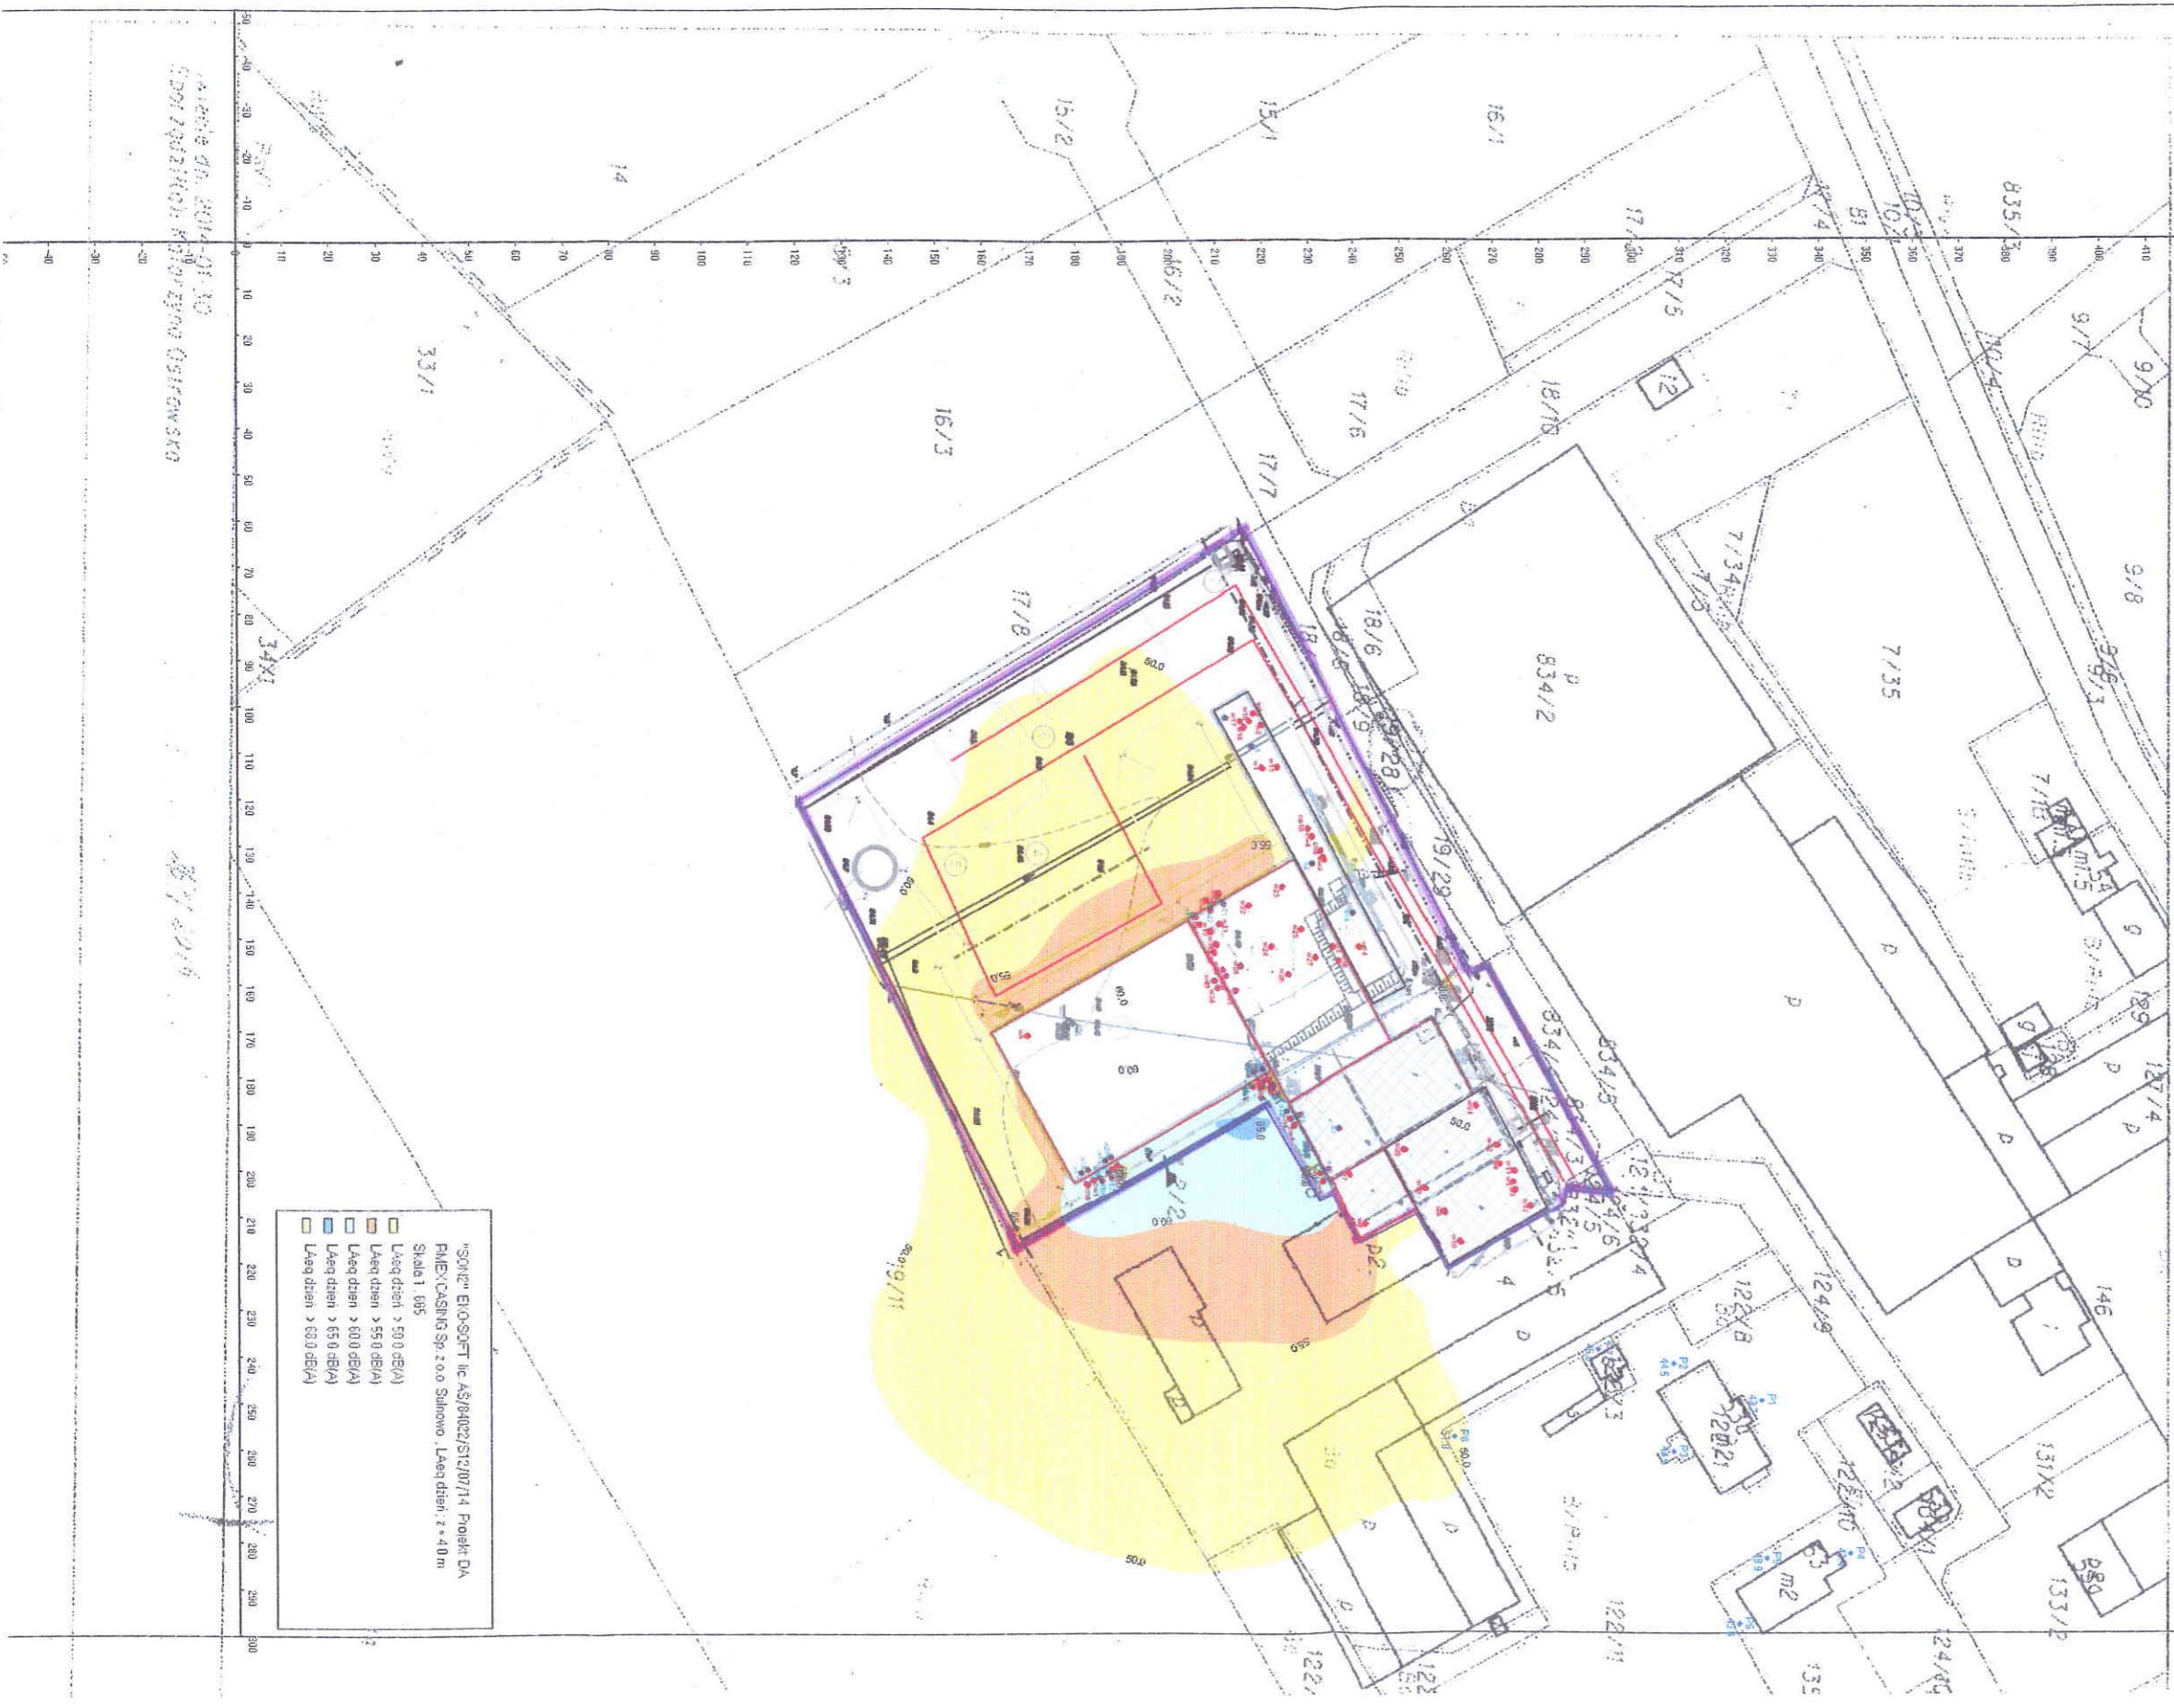

"SONIC" E10-SOFT lic AS/61022/ST/20/114 Projekt DA
PALEX-CASING Sp. z o.o. Sulnowo, Ul. Leśna 1, 7-40m
Skala 1: 665
Ulęg dzień > 50.0 dB(A)
Ulęg dzień > 55.0 dB(A)
Ulęg dzień > 60.0 dB(A)
Ulęg dzień > 65.0 dB(A)

Propagacja hałasu w porze dziennej