


Załącznik Nr 1
do Uchwały Rady Miejskiej Nr 146/08
z dnia 18 sierpnia 2008 r.

-3635-

MIEJSCOWY PLAN ZAGOSPODAROWANIA PRZESTRZENNEGO
DZIAŁEK NR 511, 513, 88/19, 88/20, 88/21, 88/22, 88/24, 88/26
POŁOŻONYCH WE WSI KOZŁOWO GMINA ŚWIECIE

SKALA 1:5000

Arkusz nr 1

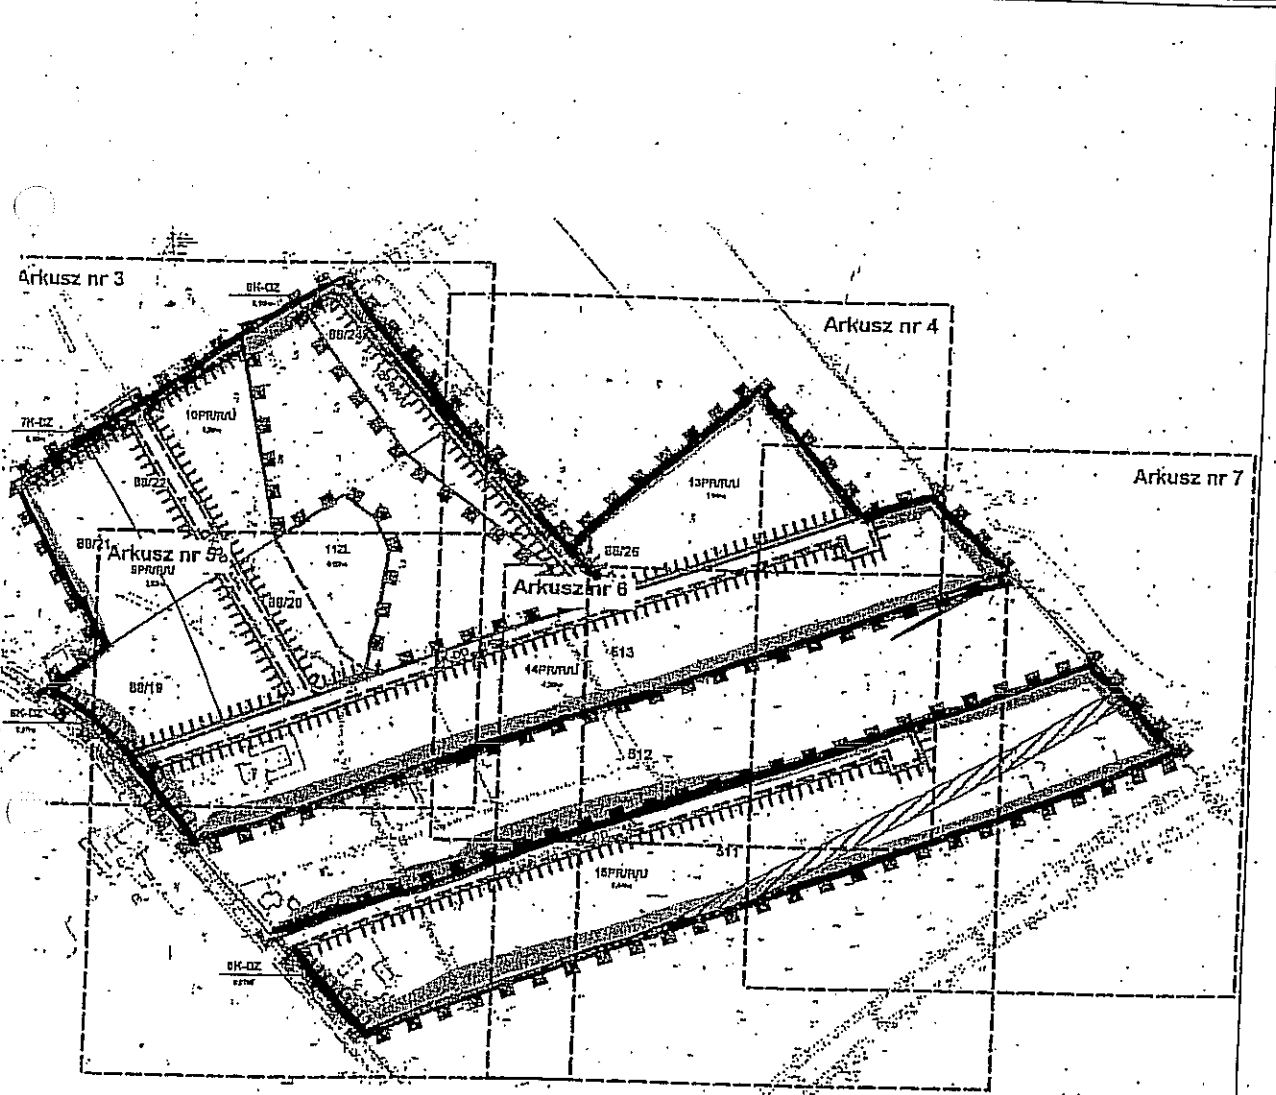

Organ Sporządzający:
ZARZĄD MIEJSKI W ŚWIECIU
Przewodniczący Rady Miejskiej
w Świeciu
[Signature]
Jerzy Wójcik