



# MIEJSCOWY PLAN ZAGOSPODAROWANIA PRZESTRZENNEGO OBEJMUJĄCY TERENY POŁOŻONE MIĘDZY ULICAMI SPORTOWĄ, WOJSKA POLSKIEGO, JESIONOWĄ I DROGĄ EKSPRESOWĄ S5 ORAZ W MIEJSCOWOŚCIACH SULNÓWKO I KOZŁOWO, GMINA ŚWIECIE


RYSUNEK PLANU

SKALA 1:1000

ZAŁĄCZNIK NR 1 DO UCHWAŁY NR.....  
RADY MIEJSKIEJ W ŚWIECIU Z DNIA.....  
ORGAN SPORZĄDZAJĄCY: BURMISTRZ ŚWIECIA

0 10 20 30 40 50m

ARKUSZ NR 2

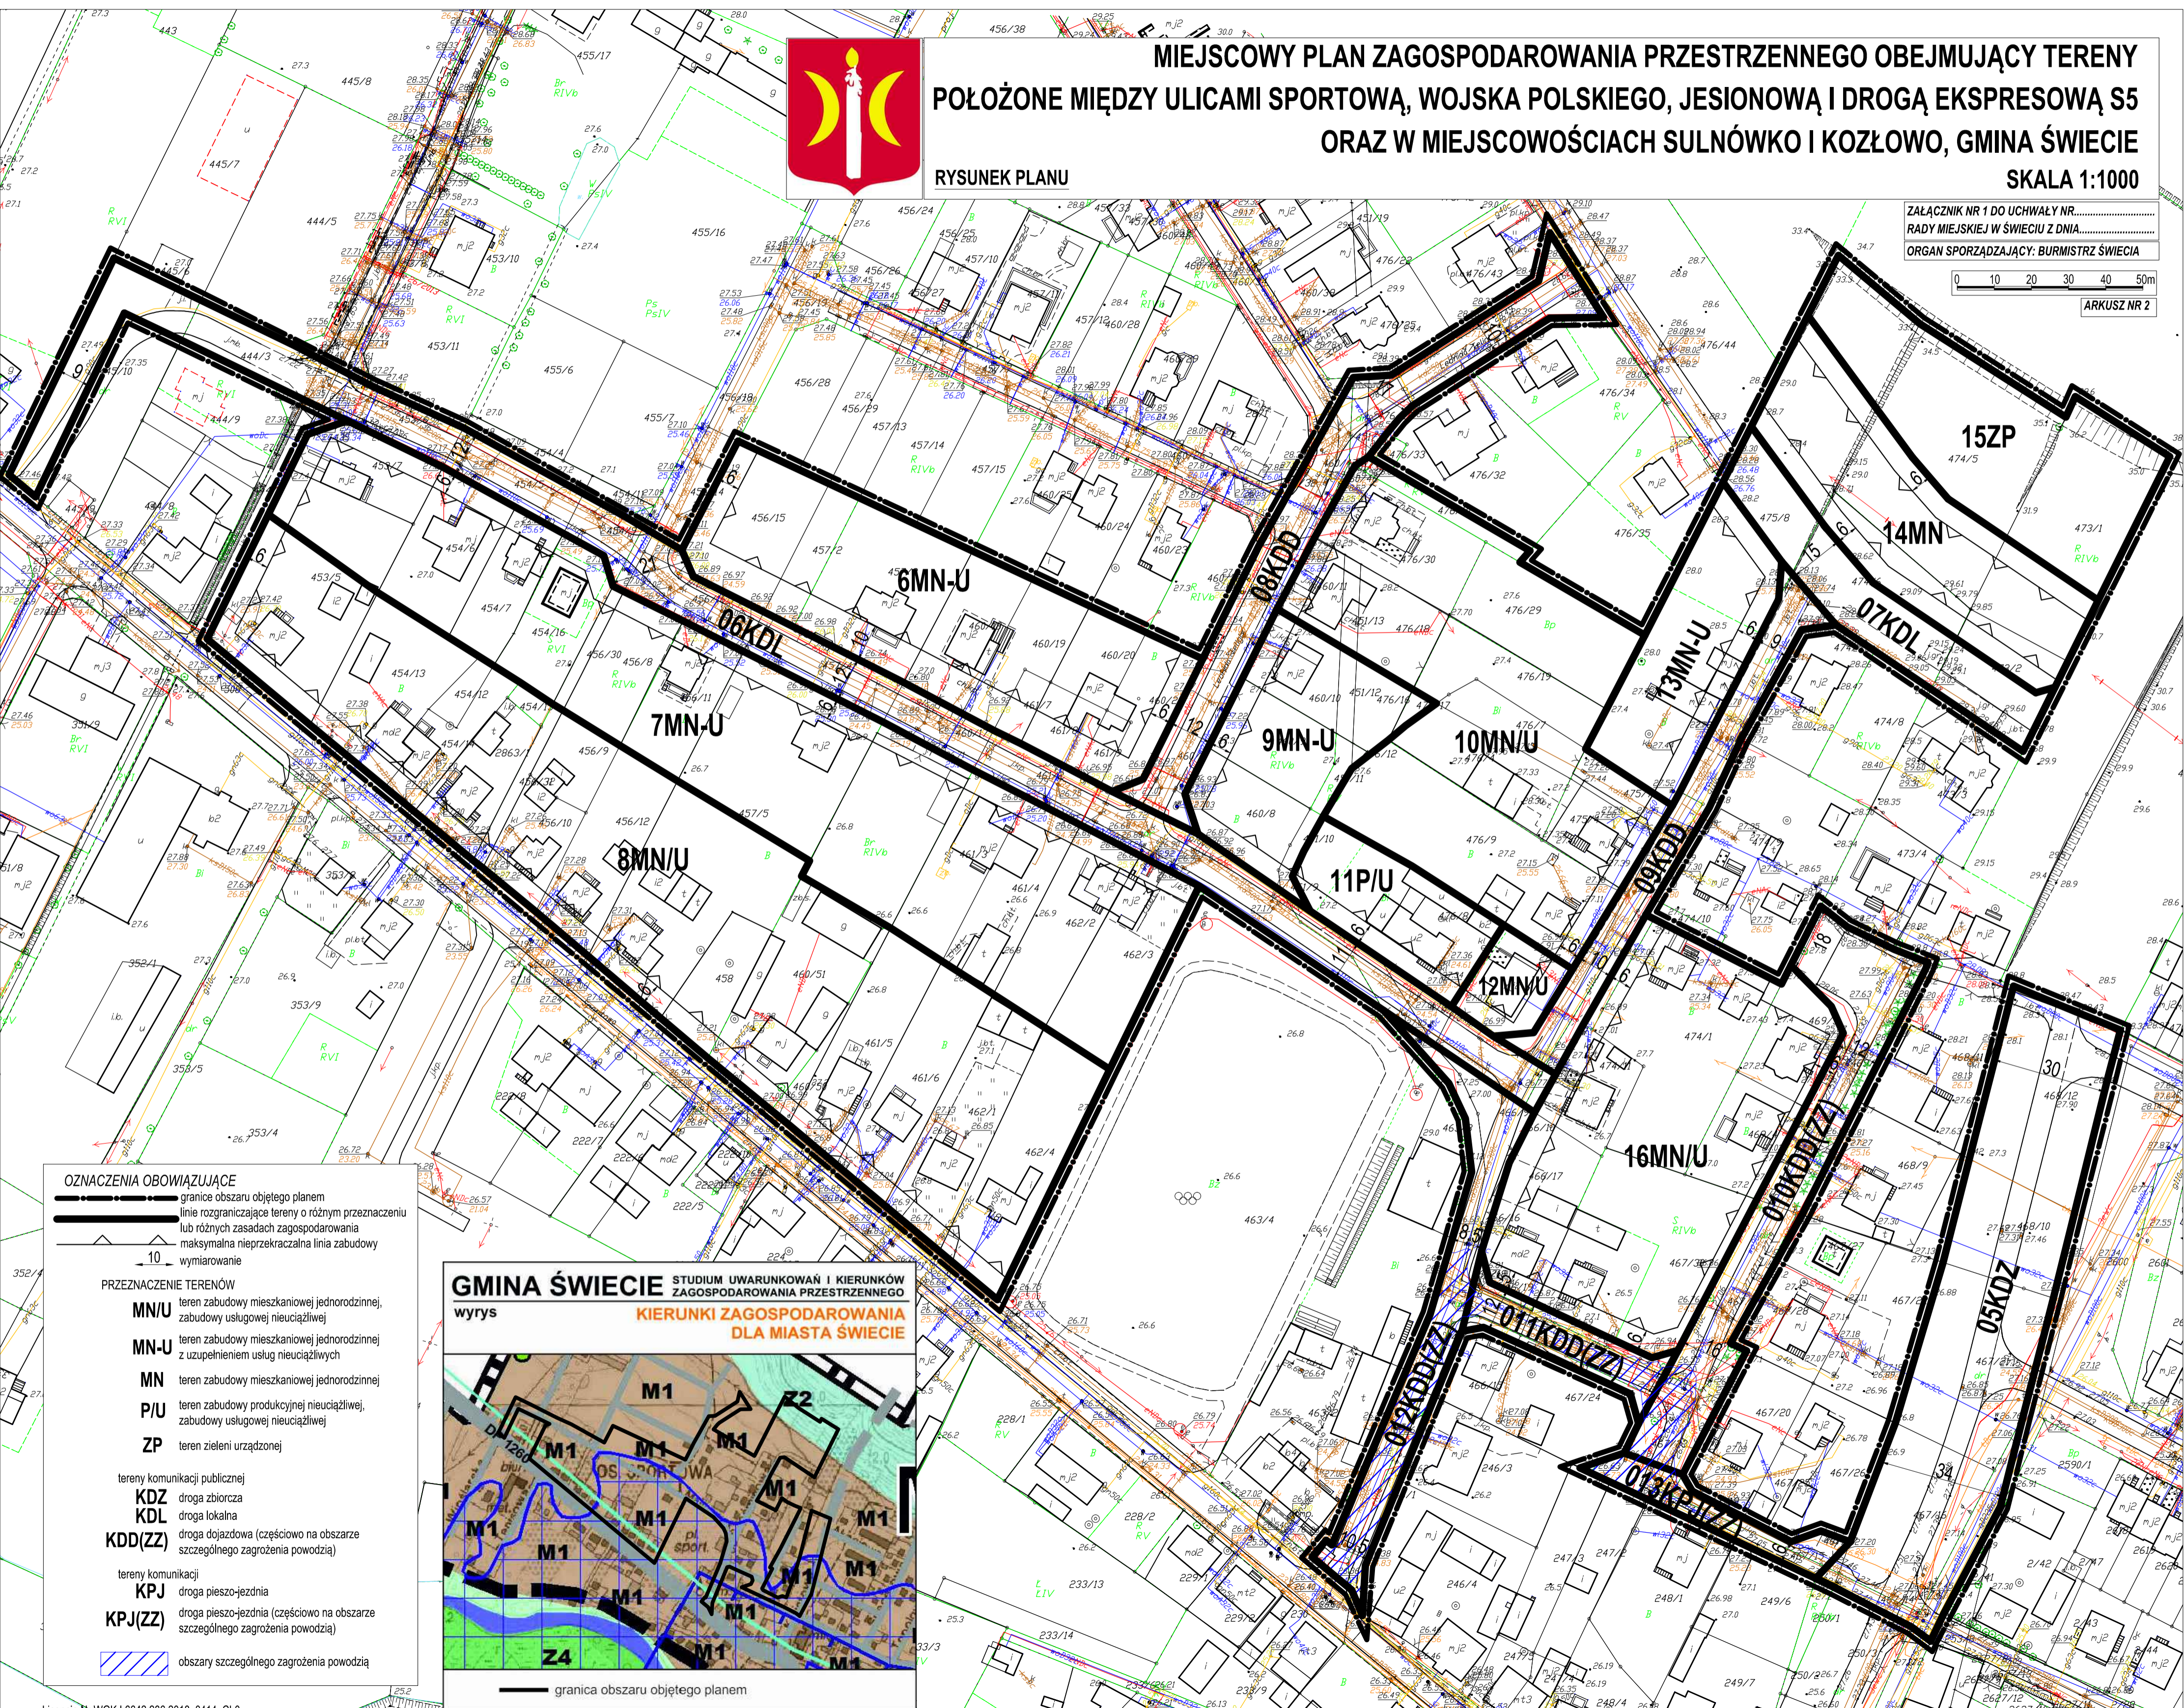

### OZNACZENIA OBOWIĄZUJĄCE

— granice obszaru objętego planem  
— linie rozgraniczające tereny o różnym przeznaczeniu lub różnych zasadach zagospodarowania  
— maksymalna nieprzekraczalna linia zabudowy  
— wymiarowanie

10

### PRZEZNACZENIE TERENÓW

- MN/U** teren zabudowy mieszkaniowej jednorodzinnej, zabudowy usługowej nieuciążliwej
- MN-U** teren zabudowy mieszkaniowej jednorodzinnej z uzupełnieniem usług nieuciążliwych
- MN** teren zabudowy mieszkaniowej jednorodzinnej
- P/U** teren zabudowy produkcyjnej nieuciążliwej, zabudowy usługowej nieuciążliwej
- ZP** teren zieleni urządzonej

- tereny komunikacji publicznej
- KDZ** droga zbiorcza
- KDL** droga lokalna
- KDD(ZZ)** droga dojazdowa (częściowo na obszarze szczególnego zagrożenia powodzią)
- tereny komunikacji
- KPJ** droga pieszo-jezdniowa
- KPJ(ZZ)** droga pieszo-jezdniowa (częściowo na obszarze szczególnego zagrożenia powodzią)
- obszary szczególnego zagrożenia powodzią

### GMINA ŚWIECIE STUDIUM UWARUNKOWAŃ I KIERUNKÓW ZAGOSPODAROWANIA PRZESTRZENNEGO

wyrys  
KIERUNKI ZAGOSPODAROWANIA DLA MIASTA ŚWIECIA

